

ГРАФИЧЕСКОЕ ОПИСАНИЕ
местоположения границ населенных пунктов, территориальных зон, особо охраняемых природных территорий, зон с особыми условиями использования территории

Строительство ТЕА следующего поколения

(наименование объекта, местоположение границ которого описано (далее - объект))

Раздел 1

Сведения об объекте

№ п/п	Характеристики объекта	Описание характеристик
1	2	3
1.	Местоположение объекта	Омская область, район Крутинский
2.	Площадь объекта +/- величина погрешности определения площади (Р +/- Дельта Р)	134 +/- 52 м²

3.	Иные характеристики объекта	Вид объекта реестра границ: Зона с особыми условиями использования территории Содержание ограничений использования объектов недвижимости в пределах зоны или территории: публичный сервитут в отношении земель и земельных участков устанавливается в целях строительства линейного сооружения связи «ТЕА следующего поколения» испрашиваемый срок публичного сервитута 10 лет Краткий перечень ограничений на использование земельных участков, отведенных под охранную зону линейно-кабельных сооружений связи (выписка из «Правил охраны линий и сооружений связи Российской Федерации», утвержденных постановлением Правительства РФ от 9 июня 1995 года № 578): - осуществление всякого рода строительных, монтажных и взрывных работ, планировка грунта землеройными механизмами (за исключением зон песчаных барханов) и земляных работ (за исключением вспашки на глубину не более 0,3 метра); - производство геолого-съёмочных, поисковых, геодезических и других изыскательских работ, которые связаны с бурением скважин, шурфованием, взятием проб грунта, осуществлением взрывных работ; - посадка деревьев, расположение полевых станов, содержание скота, складирование материалов, корма и удобрений; - устройство проездов и стоянок автотранспорта, тракторов и механизмов, устройство заграждений и других препятствий; - производство защиты подземных коммуникаций от коррозии без учета проходящих подземных кабельных линий связи

Раздел 2

Сведения о местоположении границ объекта

1. Система координат МСК-55

2. Сведения о характерных точках границ объекта


Обозначение характерных точек границ	Координаты, м		Метод определения координат характерной точки	Средняя квадратическая погрешность положения характерной точки (Mt), м	Описание обозначения точки на местности (при наличии)
	X	Y			
1	2	3	4	5	6
1	600646.10	1227361.98	Аналитический метод	0.1	-
2	600643.12	1227364.65	Аналитический метод	0.1	-
3	600620.89	1227339.17	Аналитический метод	0.1	-
4	600623.86	1227336.56	Аналитический метод	0.1	-
1	600646.10	1227361.98	Аналитический метод	0.1	-

3. Сведения о характерных точках части (частей) границы объекта

Обозначение характерных точек части границы	Координаты, м		Метод определения координат характерной точки	Средняя квадратическая погрешность положения характерной точки (Mt), м	Описание обозначения точки на местности (при наличии)
	X	Y			
1	2	3	4	5	6
-	-	-	-	-	-

Раздел 3							
Сведения о местоположении измененных (уточненных) границ объекта							
1. Система координат -							
2. Сведения о характерных точках границ объекта							
Обозначение характерных точек границ	Существующие координаты, м		Измененные (уточненные) координаты, м		Метод определения координат характерной точки	Средняя квадратическая погрешность положения характерной точки (Mt), м	Описание обозначения точки на местности (при наличии)
	X	Y	X	Y			
1	2	3	4	5	6	7	8
-	-	-	-	-	-	-	
3. Сведения о характерных точках части (частей) границы объекта							
Обозначение характерных точек части границы	Существующие координаты, м		Измененные (уточненные) координаты, м		Метод определения координат характерной точки	Средняя квадратическая погрешность положения характерной точки (Mt), м	Описание обозначения точки на местности (при наличии)
	X	Y	X	Y			
1	2	3	4	5	6	7	8
-	-	-	-	-	-	-	

ПЛАН ГРАНИЦ ОБЪЕКТА

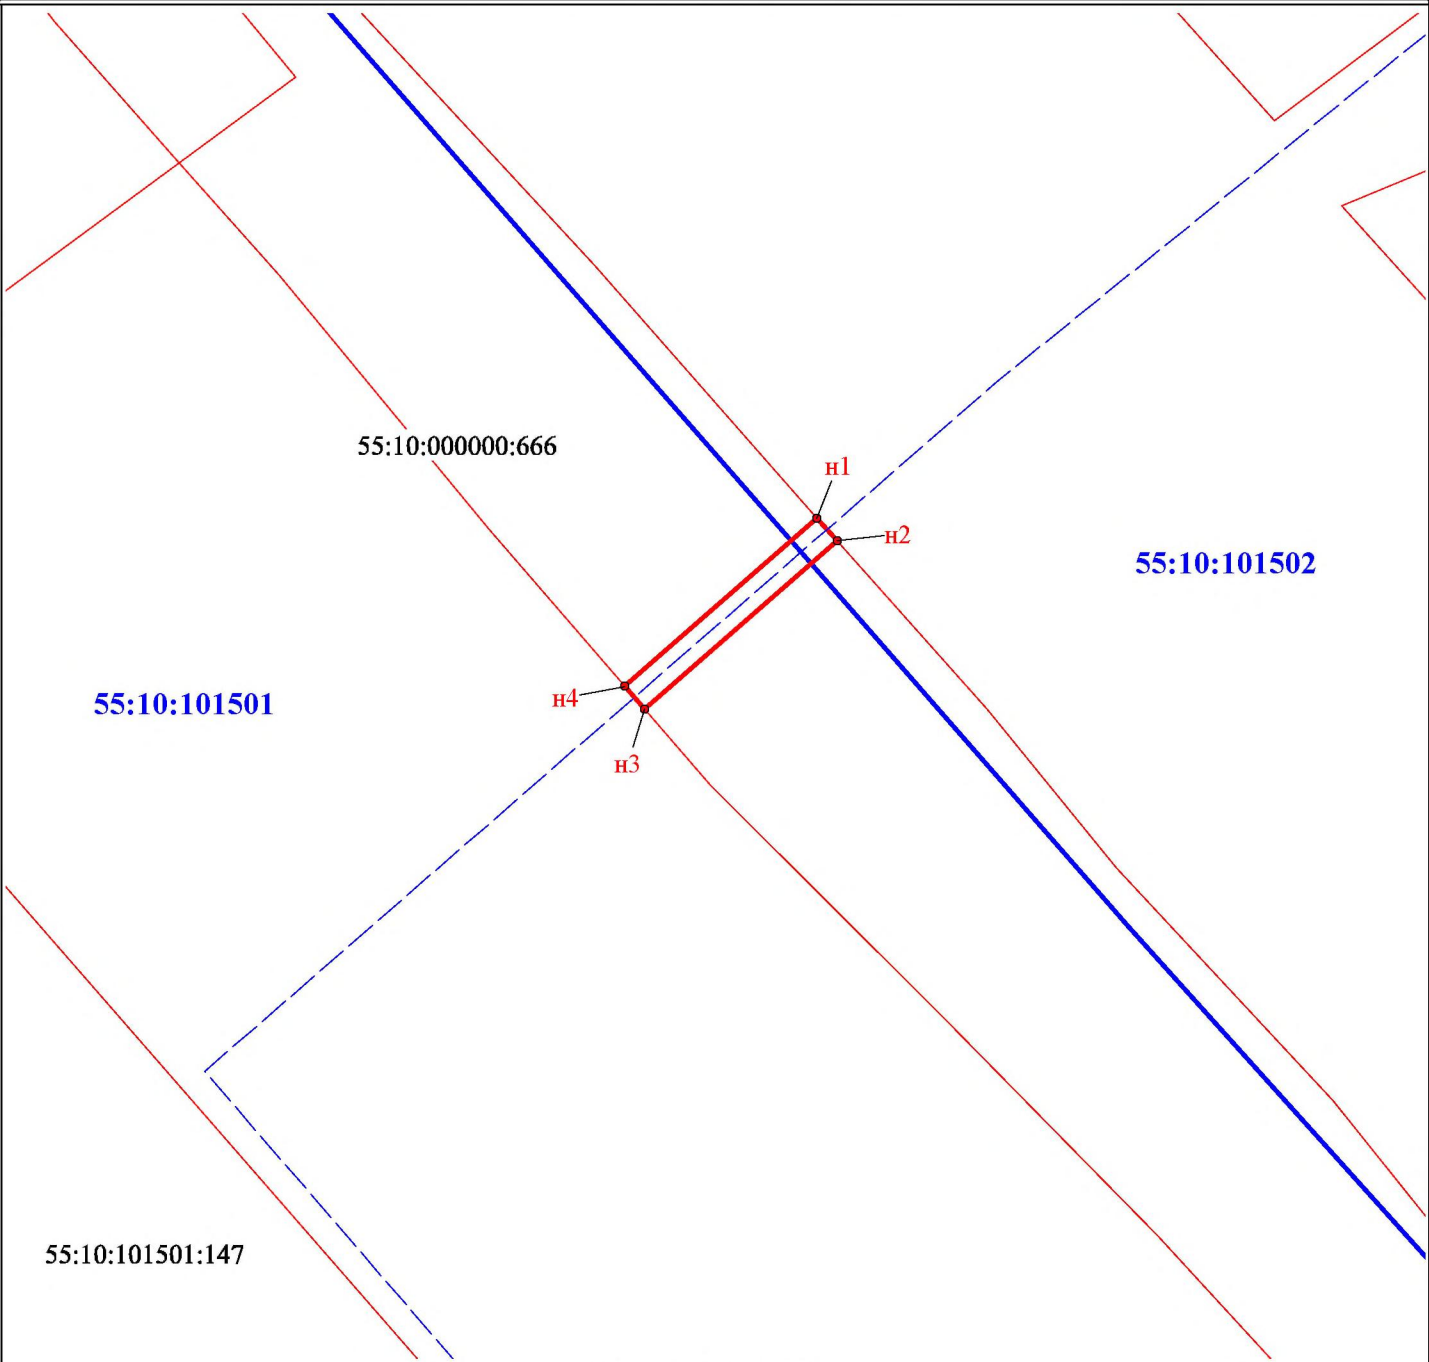

Используемые условные знаки и обозначения:

-  - границы зоны с особыми условиями использования территории
-  - граница кадастрового квартала
-  - граница земельного участка, сведения о которой содержатся в ЕГРН
-  - граница муниципального образования/населенного пункта
-  - ось ВОЛС
- 55:10:000000** - номер кадастрового квартала

Подпись _____

Место для оттиска печати (при наличии) лица, составившего описание
местоположения границ объекта

Дата " ____ " _____ г.

ГРАФИЧЕСКОЕ ОПИСАНИЕ
местоположения границ населенных пунктов, территориальных зон, особо охраняемых природных территорий, зон с особыми условиями использования территории

Строительство ТЕА следующего поколения

(наименование объекта, местоположение границ которого описано (далее - объект))

Раздел 1

Сведения об объекте

№ п/п	Характеристики объекта	Описание характеристик
1	2	3
1.	Местоположение объекта	Омская область, район Тюкалинский
2.	Площадь объекта +/- величина погрешности определения площади (Р +/- Дельта Р)	104 +/- 52 м²

3.	Иные характеристики объекта	Вид объекта реестра границ: Зона с особыми условиями использования территории Содержание ограничений использования объектов недвижимости в пределах зоны или территории: публичный сервитут в отношении земель и земельных участков устанавливается в целях строительства линейного сооружения связи «ТЕА следующего поколения» испрашиваемый срок публичного сервитута 10 лет Краткий перечень ограничений на использование земельных участков, отведенных под охранную зону линейно-кабельных сооружений связи (выписка из «Правил охраны линий и сооружений связи Российской Федерации», утвержденных постановлением Правительства РФ от 9 июня 1995 года № 578): - осуществление всякого рода строительных, монтажных и взрывных работ, планировка грунта землеройными механизмами (за исключением зон песчаных барханов) и земляных работ (за исключением вспашки на глубину не более 0,3 метра); - производство геолого-съёмочных, поисковых, геодезических и других изыскательских работ, которые связаны с бурением скважин, шурфованием, взятием проб грунта, осуществлением взрывных работ; - посадка деревьев, расположение полевых станов, содержание скота, складирование материалов, корма и удобрений; - устройство проездов и стоянок автотранспорта, тракторов и механизмов, устройство заграждений и других препятствий; - производство защиты подземных коммуникаций от коррозии без учета проходящих подземных кабельных линий связи

Раздел 2

Сведения о местоположении границ объекта

1. Система координат МСК-55

2. Сведения о характерных точках границ объекта

Обозначение характерных точек границ	Координаты, м		Метод определения координат характерной точки	Средняя квадратическая погрешность положения характерной точки (Mt), м	Описание обозначения точки на местности (при наличии)
	X	Y			
1	2	3	4	5	6
1	566795.63	1283176.38	Аналитический метод	0.1	-
2	566792.34	1283177.36	Аналитический метод	0.1	-
3	566786.53	1283163.26	Аналитический метод	0.1	-
4	566780.91	1283149.59	Аналитический метод	0.1	-
5	566784.04	1283148.20	Аналитический метод	0.1	-
6	566789.76	1283162.10	Аналитический метод	0.1	-
1	566795.63	1283176.38	Аналитический метод	0.1	-

3. Сведения о характерных точках части (частей) границы объекта

Обозначение характерных точек части границы	Координаты, м		Метод определения координат характерной точки	Средняя квадратическая погрешность положения характерной точки (Mt), м	Описание обозначения точки на местности (при наличии)
	X	Y			
1	2	3	4	5	6
-	-	-	-	-	-

[illegible]

Раздел 3							
Сведения о местоположении измененных (уточненных) границ объекта							
1. Система координат -							
2. Сведения о характерных точках границ объекта							
Обозначение характерных точек границ	Существующие координаты, м		Измененные (уточненные) координаты, м		Метод определения координат характерной точки	Средняя квадратическая погрешность положения характерной точки (Mt), м	Описание обозначения точки на местности (при наличии)
	X	Y	X	Y			
1	2	3	4	5	6	7	8
-	-	-	-	-	-	-	
3. Сведения о характерных точках части (частей) границы объекта							
Обозначение характерных точек части границы	Существующие координаты, м		Измененные (уточненные) координаты, м		Метод определения координат характерной точки	Средняя квадратическая погрешность положения характерной точки (Mt), м	Описание обозначения точки на местности (при наличии)
	X	Y	X	Y			
1	2	3	4	5	6	7	8
-	-	-	-	-	-	-	

ПЛАН ГРАНИЦ ОБЪЕКТА


55:29:121201

55:29:121201:822

55:29:000000:582

55:29:000000:581

55:29:151601

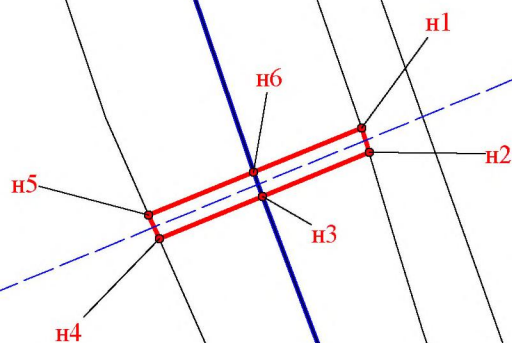

Масштаб 1:1 000

Используемые условные знаки и обозначения:



- границы зоны с особыми условиями использования территории



- граница кадастрового квартала



- граница земельного участка, сведения о которой содержатся в ЕГРН



- граница муниципального образования/населенного пункта



- ось ВОЛС

55:29:000000

- номер кадастрового квартала

Подпись _____

Место для оттиска печати (при наличии) лица, составившего описание
местоположения границ объекта

Дата " ____ " _____ г.

ГРАФИЧЕСКОЕ ОПИСАНИЕ
местоположения границ населенных пунктов, территориальных зон, особо охраняемых природных территорий, зон с особыми условиями использования территории

Строительство ТЕА следующего поколения

(наименование объекта, местоположение границ которого описано (далее - объект))

Раздел 1

Сведения об объекте

№ п/п	Характеристики объекта	Описание характеристик
1	2	3
1.	Местоположение объекта	Омская область, район Крутинский
2.	Площадь объекта +/- величина погрешности определения площади (Р +/- Дельта Р)	270 +/- 52 м²
3.	Иные характеристики объекта	-

Раздел 2

Сведения о местоположении границ объекта
--

1. Система координат МСК-55

2. Сведения о характерных точках границ объекта


Обозначение характерных точек границ	Координаты, м		Метод определения координат характерной точки	Средняя квадратическая погрешность положения характерной точки (Mt), м	Описание обозначения точки на местности (при наличии)
	X	Y			
1	2	3	4	5	6
1	600090.30	1227462.70	Аналитический метод	0.1	-
2	600073.97	1227470.94	Аналитический метод	0.1	-
3	600072.34	1227467.29	Аналитический метод	0.1	-
4	600088.66	1227459.05	Аналитический метод	0.1	-
1	600090.30	1227462.70	Аналитический метод	0.1	-
5	593746.01	1235260.49	Аналитический метод	0.1	-
6	593738.75	1235280.50	Аналитический метод	0.1	-
7	593735.19	1235278.62	Аналитический метод	0.1	-
8	593742.44	1235258.60	Аналитический метод	0.1	-
5	593746.01	1235260.49	Аналитический метод	0.1	-
9	590016.40	1243871.85	Аналитический метод	0.1	-
10	590012.83	1243873.67	Аналитический метод	0.1	-
11	589997.71	1243850.09	Аналитический метод	0.1	-
12	590001.18	1243848.12	Аналитический метод	0.1	-
9	590016.40	1243871.85	Аналитический метод	0.1	-

3. Сведения о характерных точках части (частей) границы объекта

Обозначение характерных точек части границы	Координаты, м		Метод определения координат характерной точки	Средняя квадратическая погрешность положения характерной точки (Mt), м	Описание обозначения точки на местности (при наличии)
	X	Y			
1	2	3	4	5	6
-	-	-	-	-	-

Раздел 3							
Сведения о местоположении измененных (уточненных) границ объекта							
1. Система координат -							
2. Сведения о характерных точках границ объекта							
Обозначение характерных точек границ	Существующие координаты, м		Измененные (уточненные) координаты, м		Метод определения координат характерной точки	Средняя квадратическая погрешность положения характерной точки (Mt), м	Описание обозначения точки на местности (при наличии)
	X	Y	X	Y			
1	2	3	4	5	6	7	8
-	-	-	-	-	-	-	
3. Сведения о характерных точках части (частей) границы объекта							
Обозначение характерных точек части границы	Существующие координаты, м		Измененные (уточненные) координаты, м		Метод определения координат характерной точки	Средняя квадратическая погрешность положения характерной точки (Mt), м	Описание обозначения точки на местности (при наличии)
	X	Y	X	Y			
1	2	3	4	5	6	7	8
-	-	-	-	-	-	-	

ПЛАН ГРАНИЦ ОБЪЕКТА

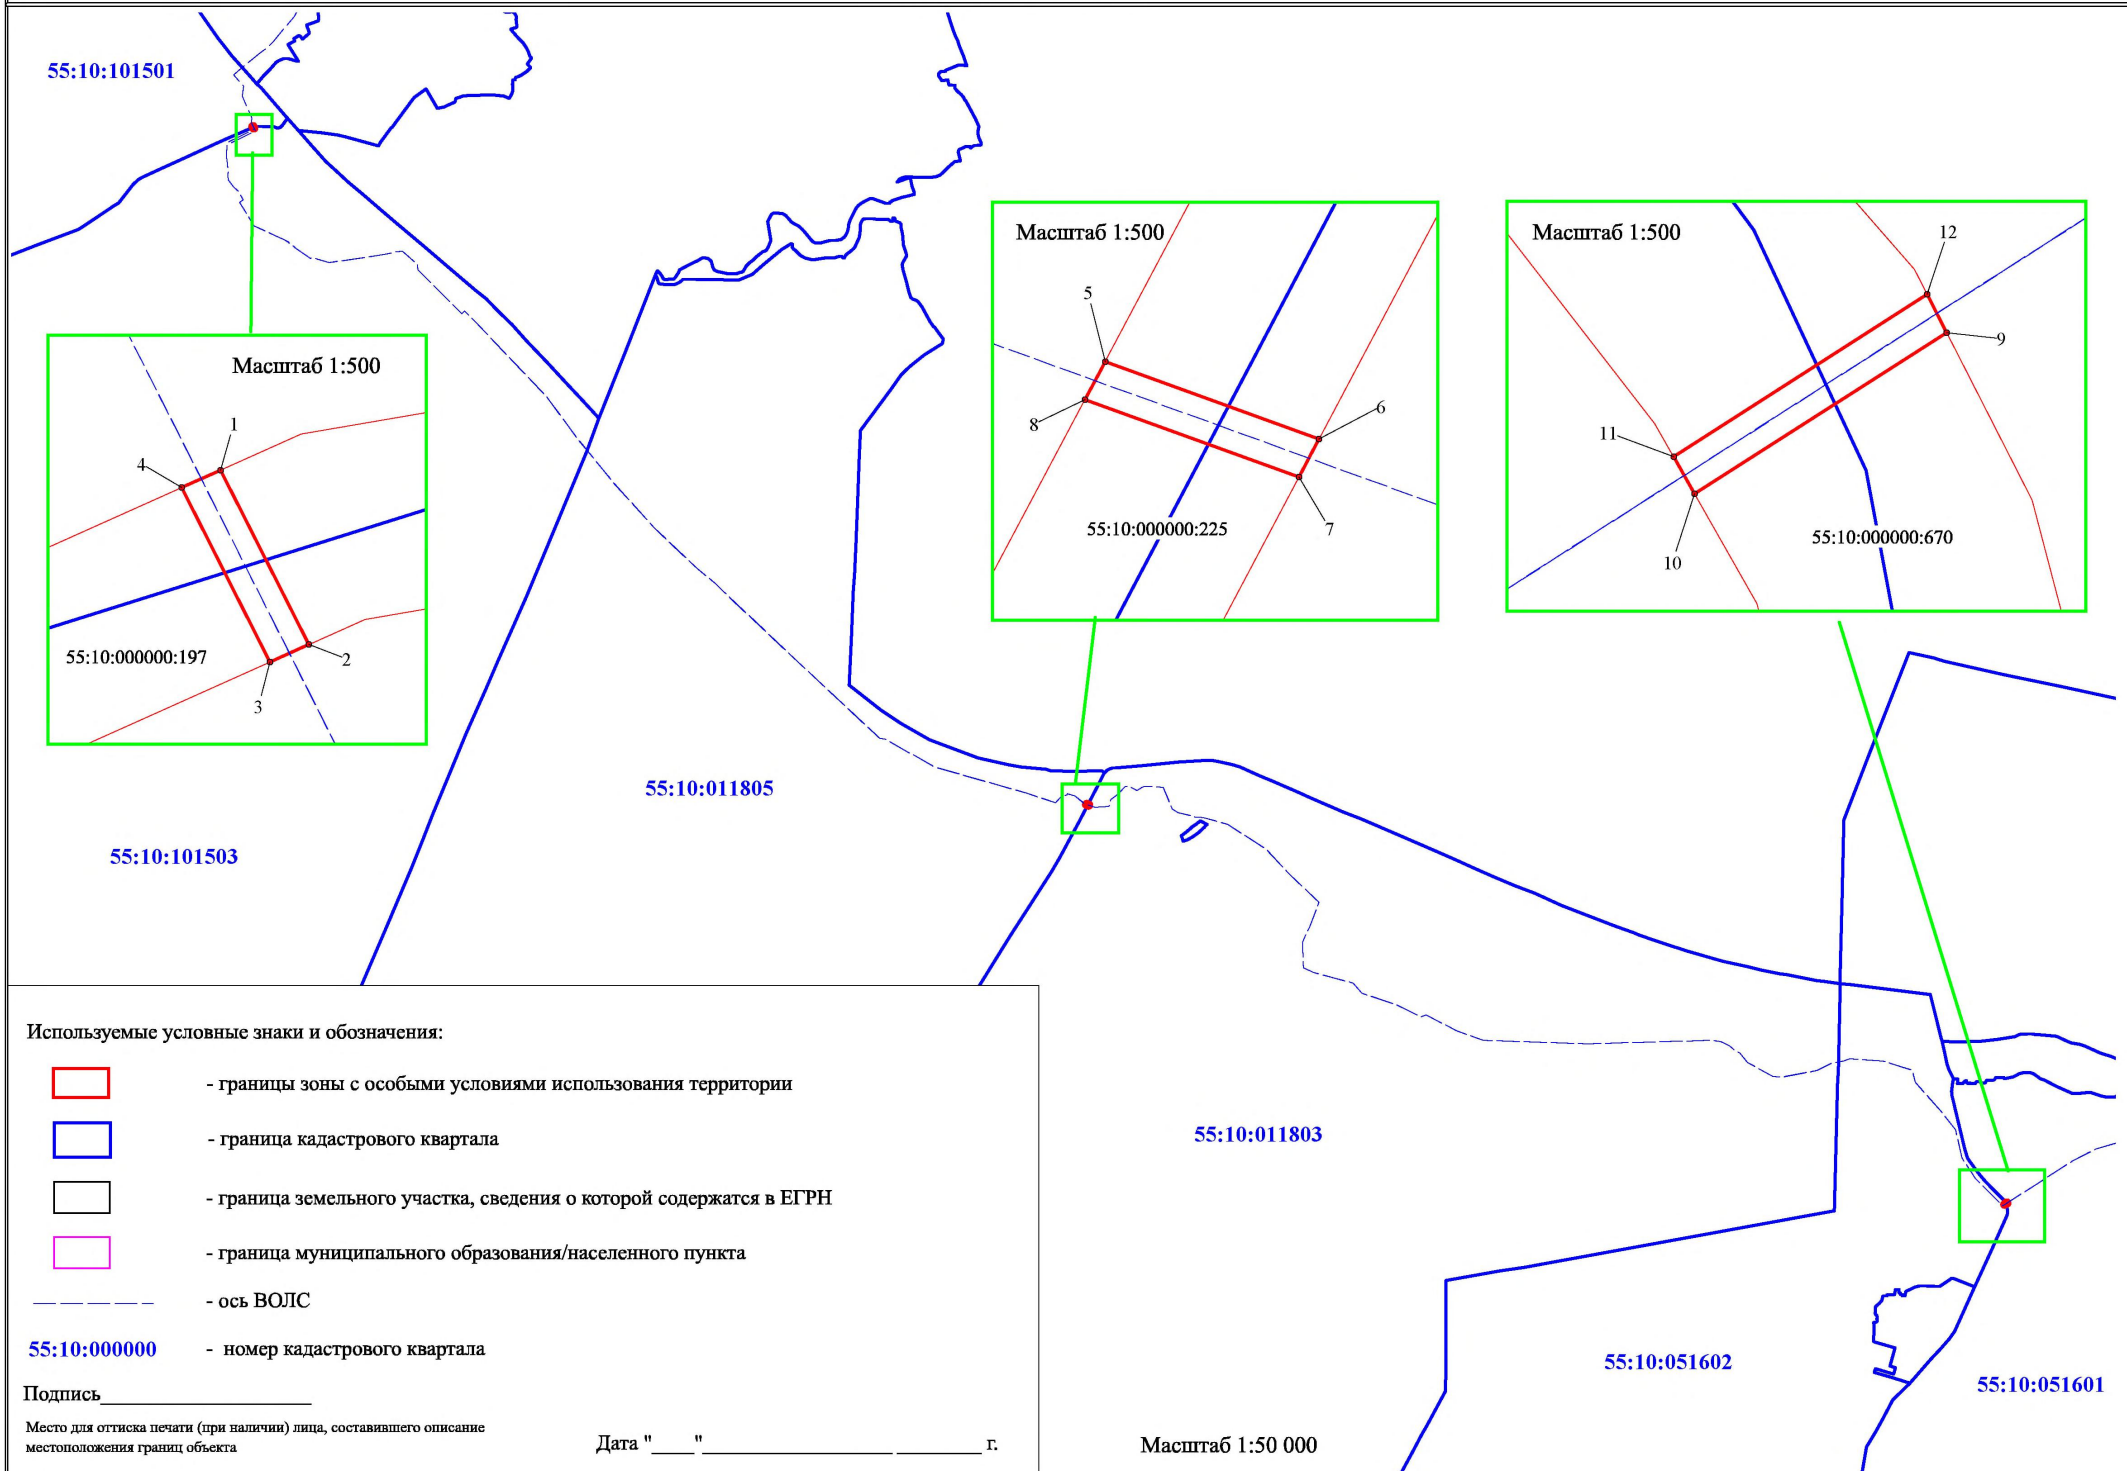

ГРАФИЧЕСКОЕ ОПИСАНИЕ
местоположения границ населенных пунктов, территориальных зон, особо охраняемых природных территорий, зон с особыми условиями использования территории

Строительство ТЕА следующего поколения

(наименование объекта, местоположение границ которого описано (далее - объект))

Раздел 1

Сведения об объекте

№ п/п	Характеристики объекта	Описание характеристик
1	2	3
1.	Местоположение объекта	Омская область, район Крутинский
2.	Площадь объекта +/- величина погрешности определения площади (Р +/- Дельта Р)	246 +/- 52 м²
3.	Иные характеристики объекта	-

Раздел 2

Сведения о местоположении границ объекта

1. Система координат МСК-55

2. Сведения о характерных точках границ объекта

Обозначение характерных точек границ	Координаты, м		Метод определения координат характерной точки	Средняя квадратическая погрешность положения характерной точки (Mt), м	Описание обозначения точки на местности (при наличии)
	X	Y			
1	2	3	4	5	6
1	580284.58	1270475.38	Аналитический метод	0.1	-
2	580283.46	1270479.28	Аналитический метод	0.1	-
3	580265.12	1270476.83	Аналитический метод	0.1	-
4	580266.22	1270472.94	Аналитический метод	0.1	-
1	580284.58	1270475.38	Аналитический метод	0.1	-
5	573363.26	1274975.27	Аналитический метод	0.1	-
6	573354.37	1274996.12	Аналитический метод	0.1	-
7	573350.69	1274994.56	Аналитический метод	0.1	-
8	573359.59	1274973.71	Аналитический метод	0.1	-
5	573363.26	1274975.27	Аналитический метод	0.1	-
9	569135.13	1280496.06	Аналитический метод	0.1	-
10	569135.84	1280500.96	Аналитический метод	0.1	-
11	569129.07	1280497.37	Аналитический метод	0.1	-
12	569119.10	1280489.98	Аналитический метод	0.1	-
13	569118.30	1280484.41	Аналитический метод	0.1	-
14	569131.08	1280493.91	Аналитический метод	0.1	-
9	569135.13	1280496.06	Аналитический метод	0.1	-




3. Сведения о характерных точках части (частей) границы объекта

Обозначение характерных точек части границы	Координаты, м		Метод определения координат характерной точки	Средняя квадратическая погрешность положения характерной точки (Mt), м	Описание обозначения точки на местности (при наличии)
	X	Y			
1	2	3	4	5	6
-	-	-	-	-	-

Раздел 3							
Сведения о местоположении измененных (уточненных) границ объекта							
1. Система координат -							
2. Сведения о характерных точках границ объекта							
Обозначение характерных точек границ	Существующие координаты, м		Измененные (уточненные) координаты, м		Метод определения координат характерной точки	Средняя квадратическая погрешность положения характерной точки (Mt), м	Описание обозначения точки на местности (при наличии)
	X	Y	X	Y			
1	2	3	4	5	6	7	8
-	-	-	-	-	-	-	
3. Сведения о характерных точках части (частей) границы объекта							
Обозначение характерных точек части границы	Существующие координаты, м		Измененные (уточненные) координаты, м		Метод определения координат характерной точки	Средняя квадратическая погрешность положения характерной точки (Mt), м	Описание обозначения точки на местности (при наличии)
	X	Y	X	Y			
1	2	3	4	5	6	7	8
-	-	-	-	-	-	-	

ПЛАН ГРАНИЦ ОБЪЕКТА

55:29:071901

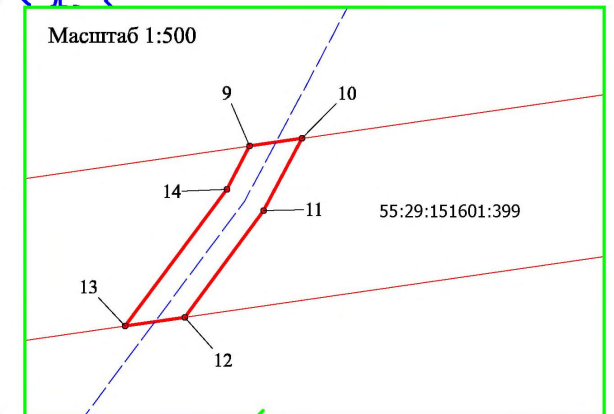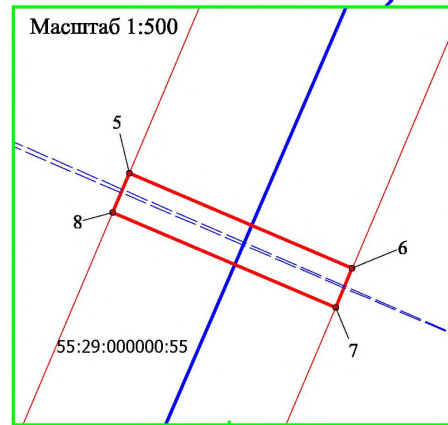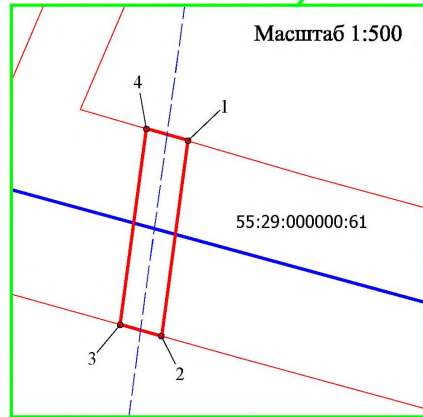

55:29:121201

55:29:071603

55:29:071602

55:29:151601

Используемые условные знаки и обозначения:

-  - границы зоны с особыми условиями использования территории
-  - граница кадастрового квартала
-  - граница земельного участка, сведения о которой содержатся в ЕГРН
-  - граница муниципального образования/населенного пункта
-  - ось ВОЛС

55:29:000000 - номер кадастрового квартала

Подпись _____

Место для оттиска печати (при наличии) лица, составившего описание местоположения границ объекта

Дата "___" _____ г.

Масштаб 1:50 000